

291
Stadt Münster


Amt für
 Liegenschaften und Stadterneuerung

Gemarkung: Münster

Flur: 228 Rahmenkarte: 255

Maßstab 1: 500

Christoph-Bernhard-Graben

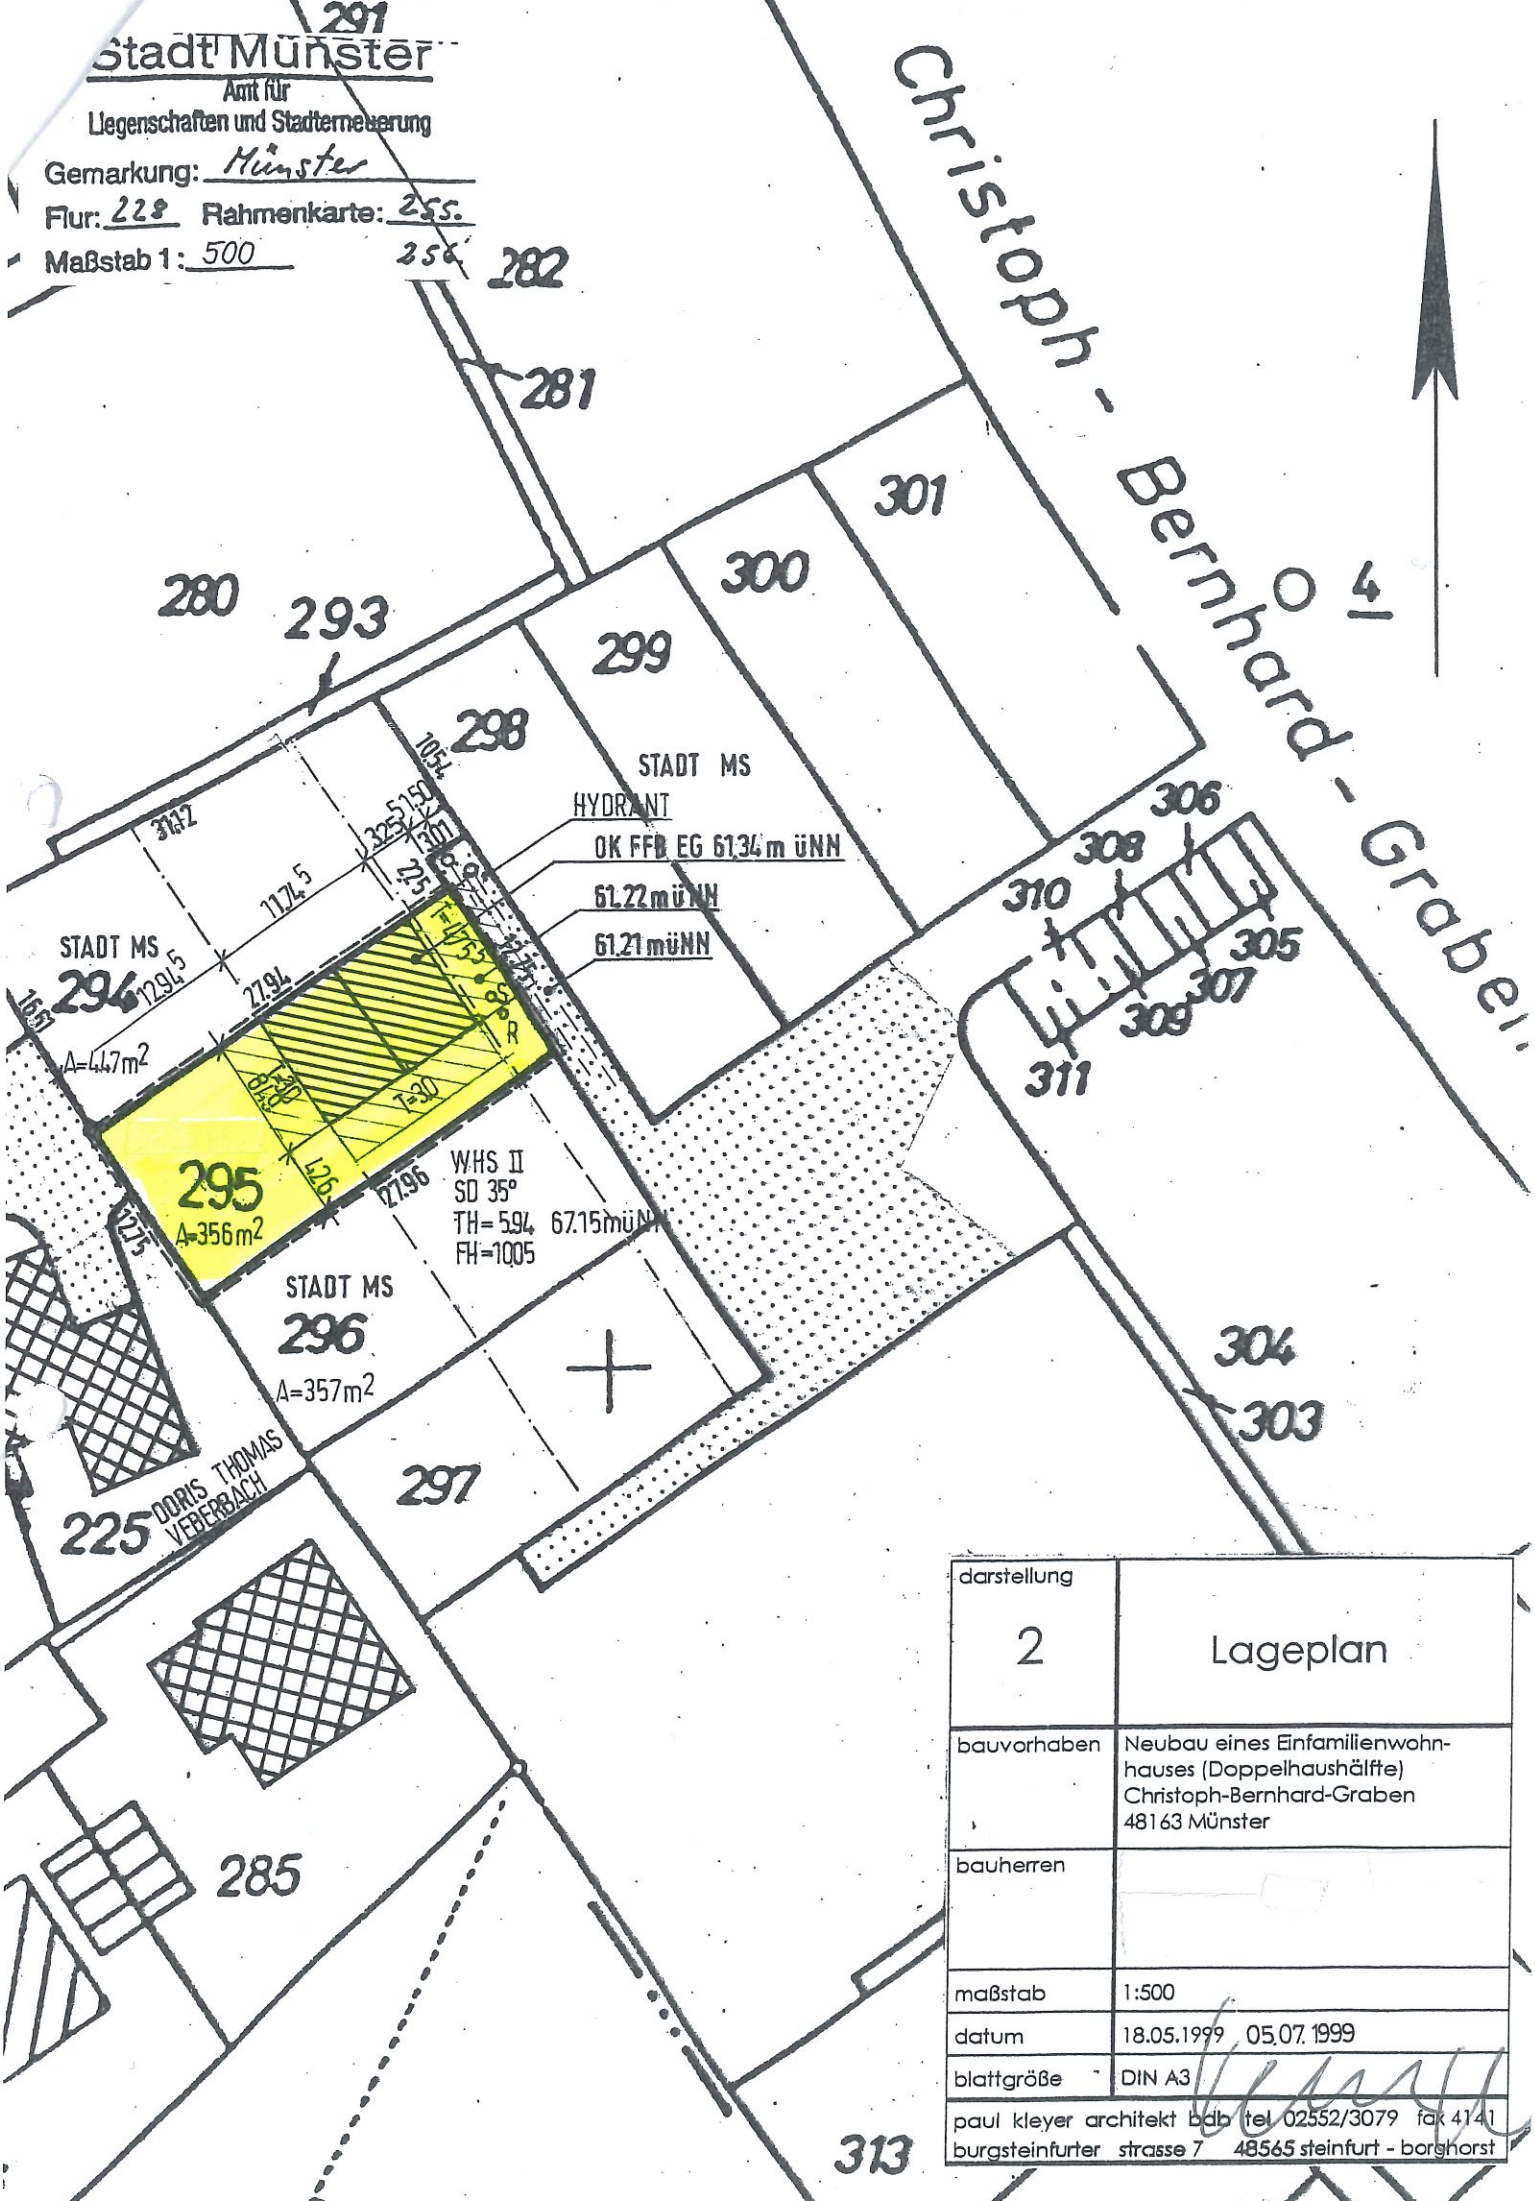

darstellung	2	Lageplan
bauvorhaben	Neubau eines Einfamilienwohnhauses (Doppelhaushälfte) Christoph-Bernhard-Graben 48163 Münster	
bauherren		
maßstab	1:500	
datum	18.05.1999 05.07.1999	
blattgröße	DIN A3	
paul kleyer architekt bdb tel 02552/3079 fax 4141 burgsteinfurter strasse 7 48565 steinfurt - borghorst		

313