

Stadt Münster Katasteramt


Albersloher Weg 33
48155 Münster

Auszug aus dem Liegenschaftskataster


Flurkarte NRW 1 : 1000

Flurstück: 60
Flur: 167
Gemarkung: Münster
Bödingheideweg 23, Münster

Erstellt: 05.06.2018

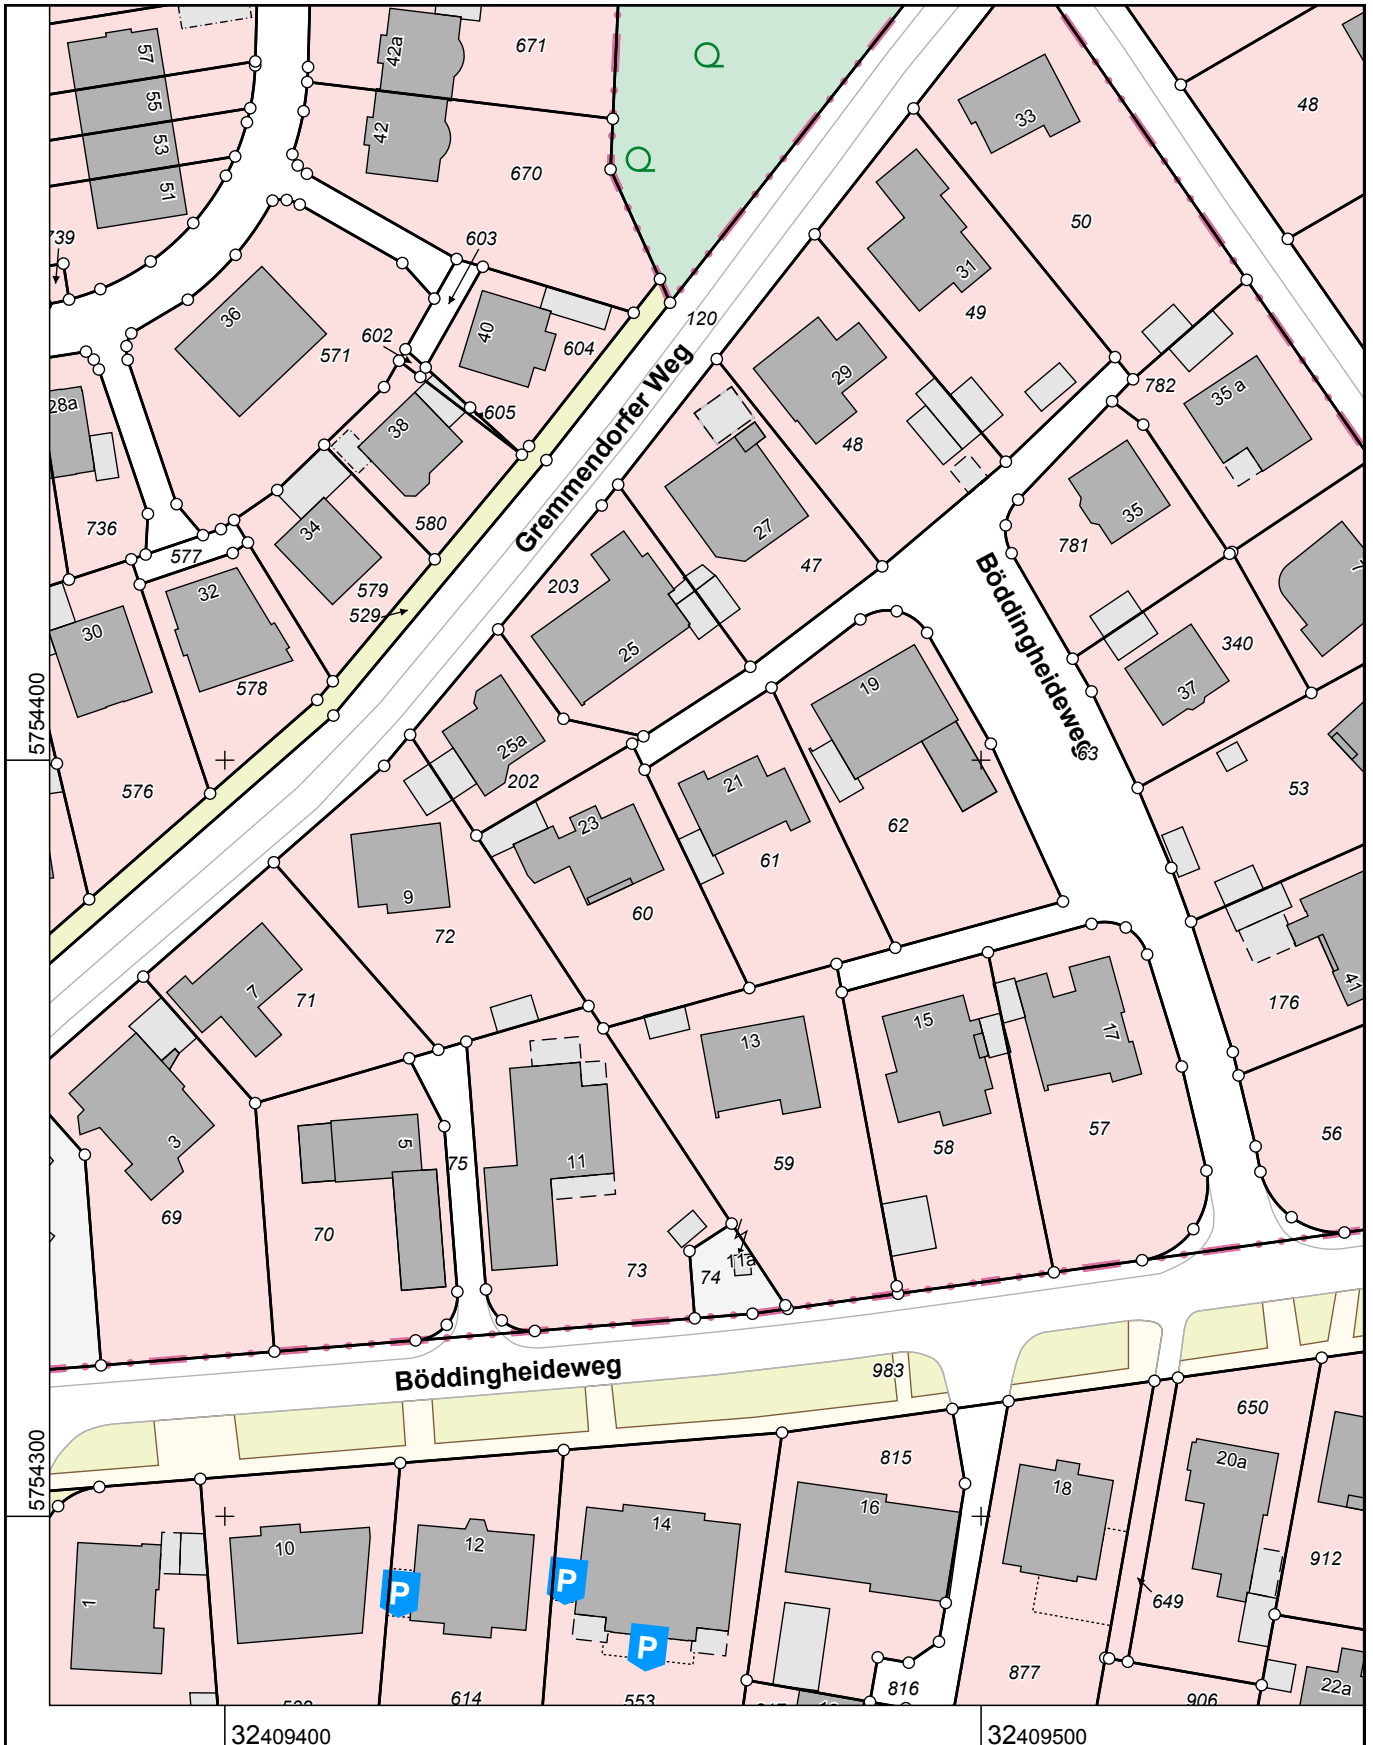

Maßstab 1 : 1000

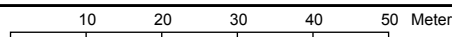

© Stadt Münster