


Dachgeschoß

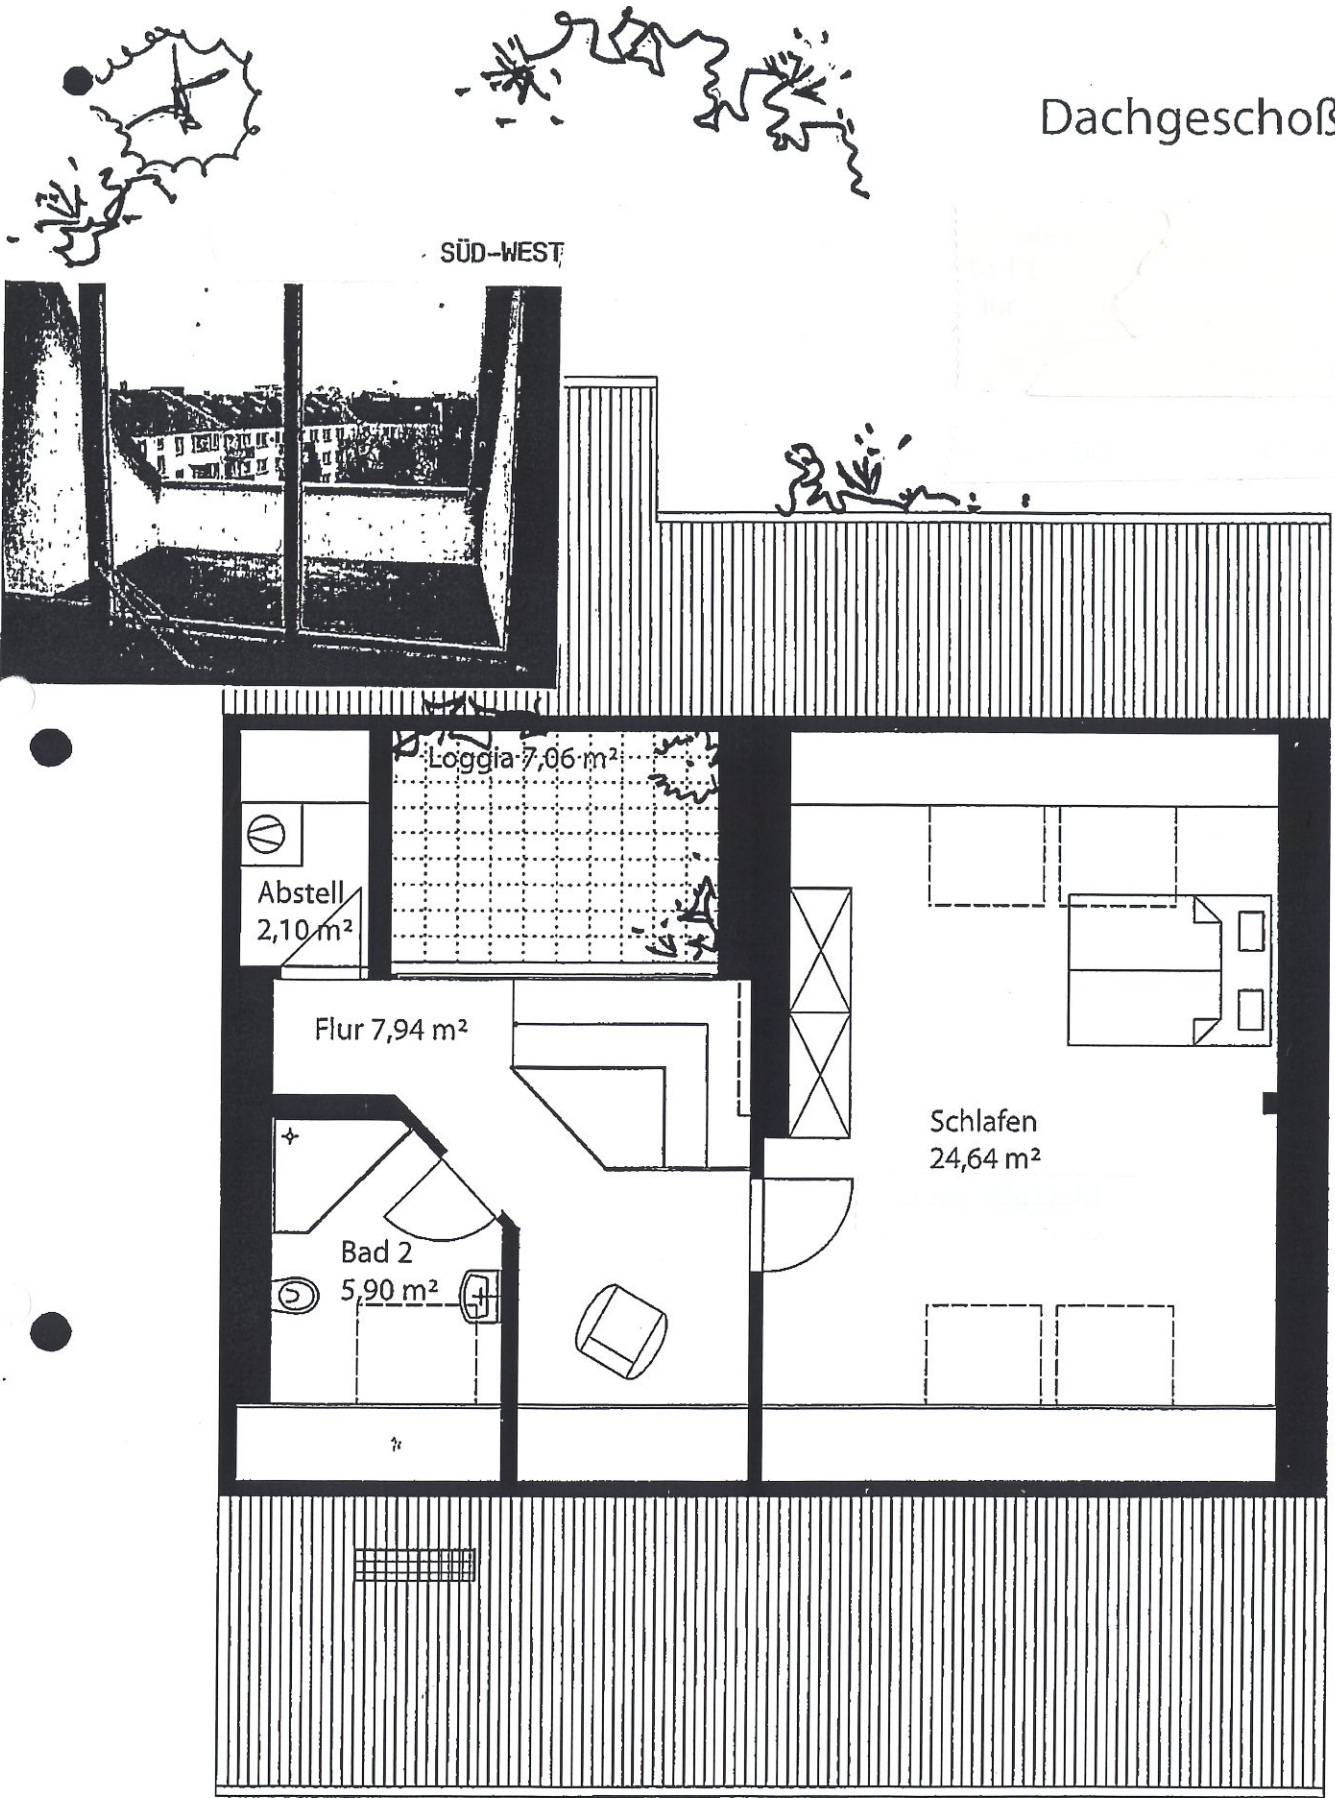

Augustastraße 68
Grundriss nicht
maßstabsgetreu