



1.06

9

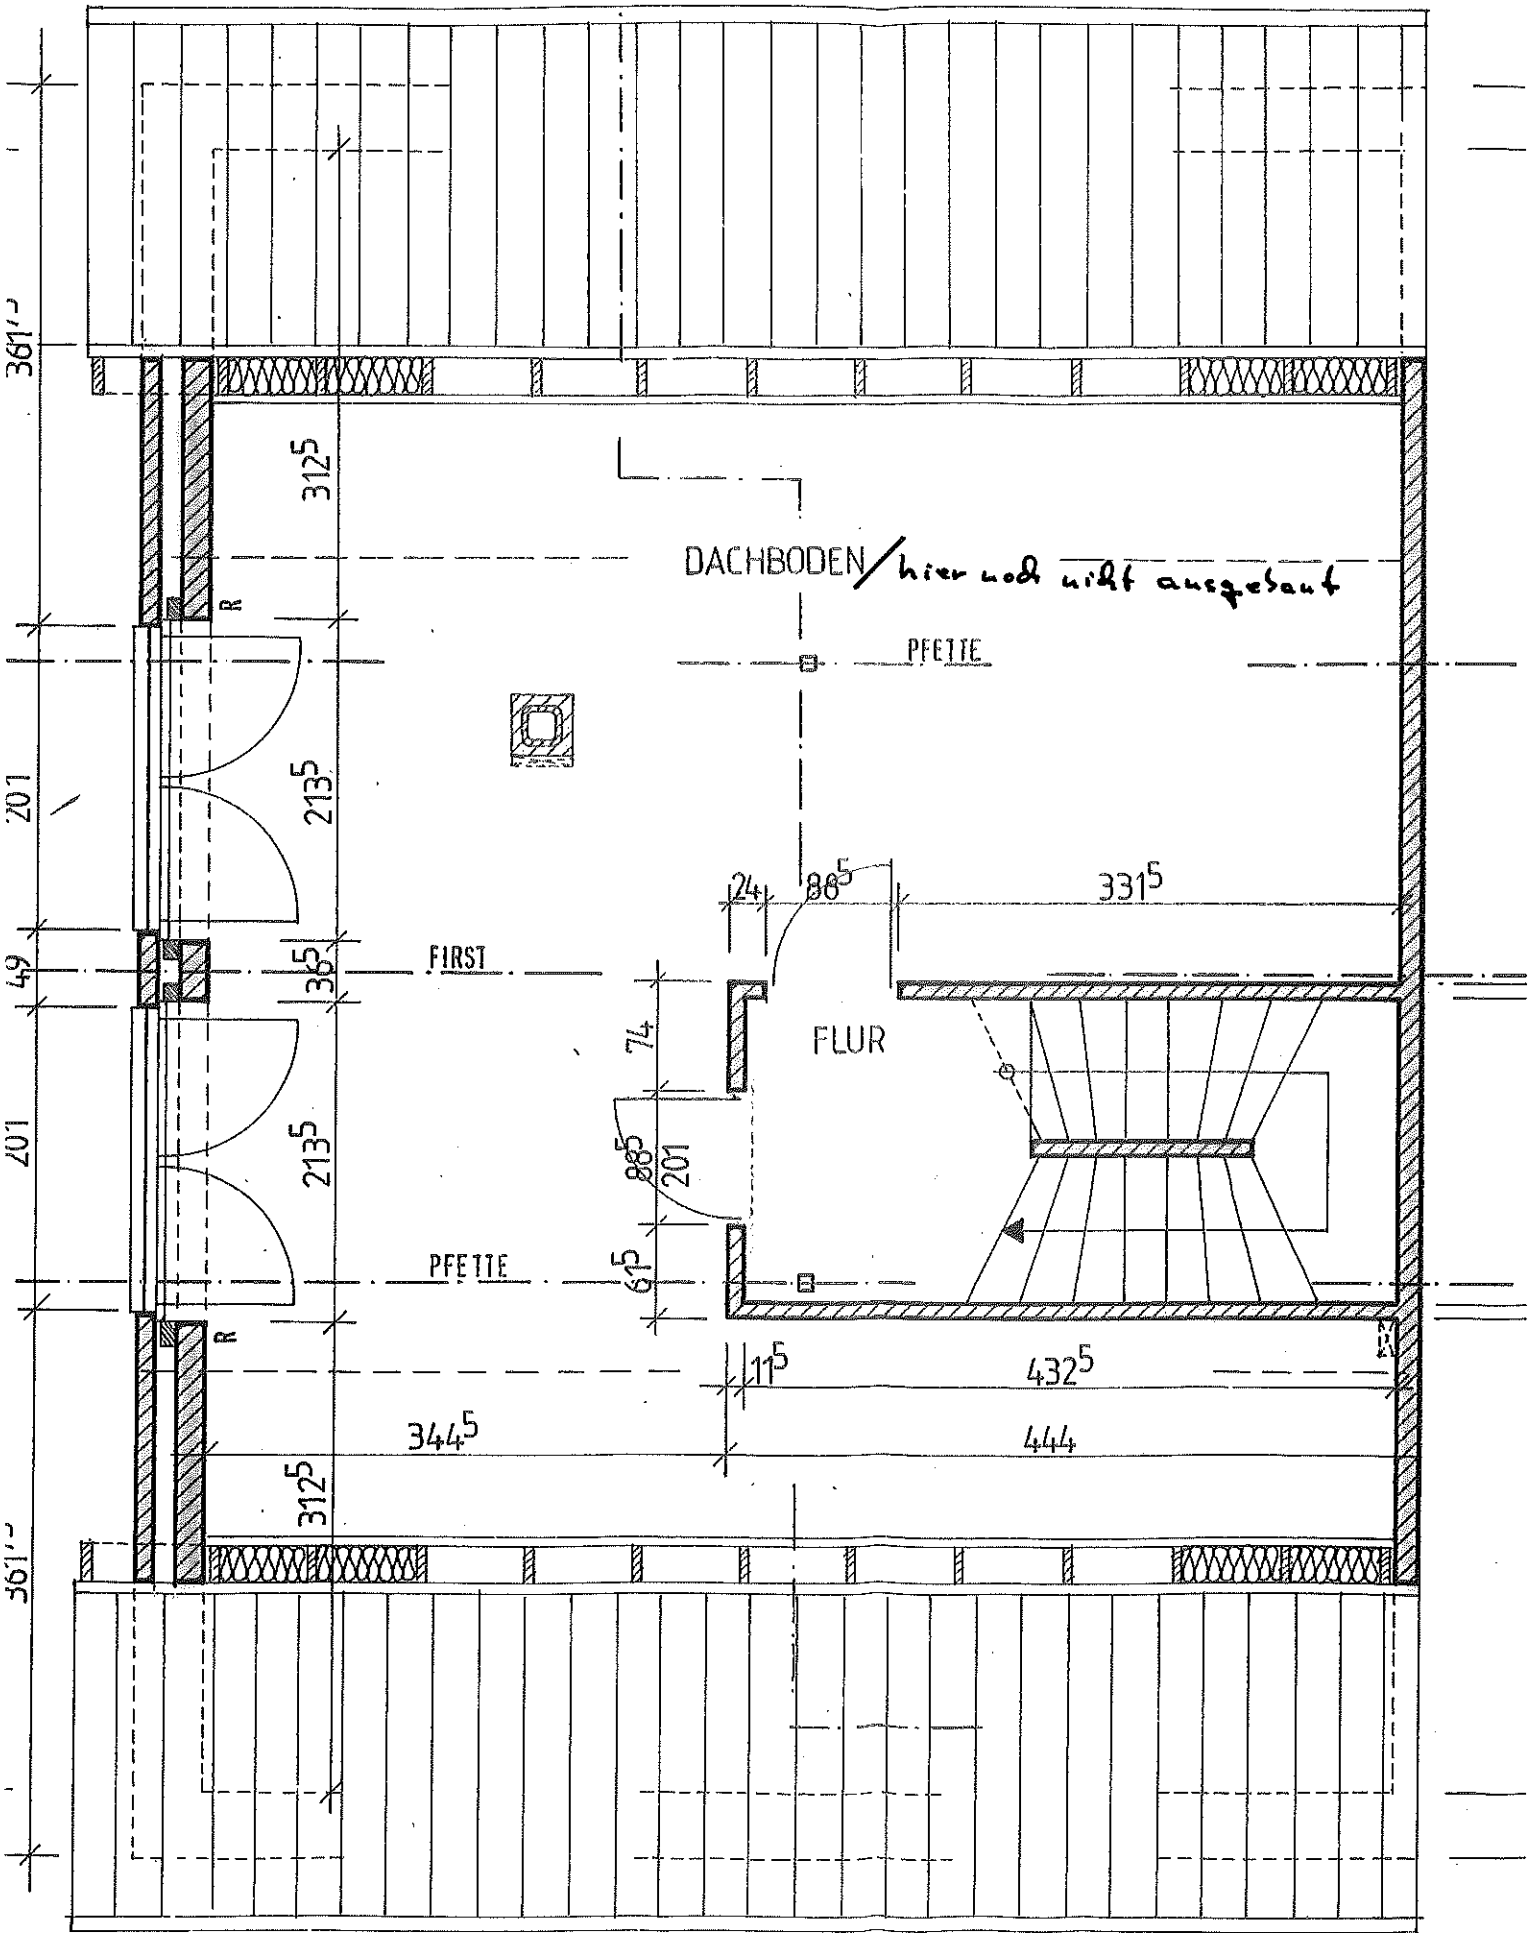

DG

1

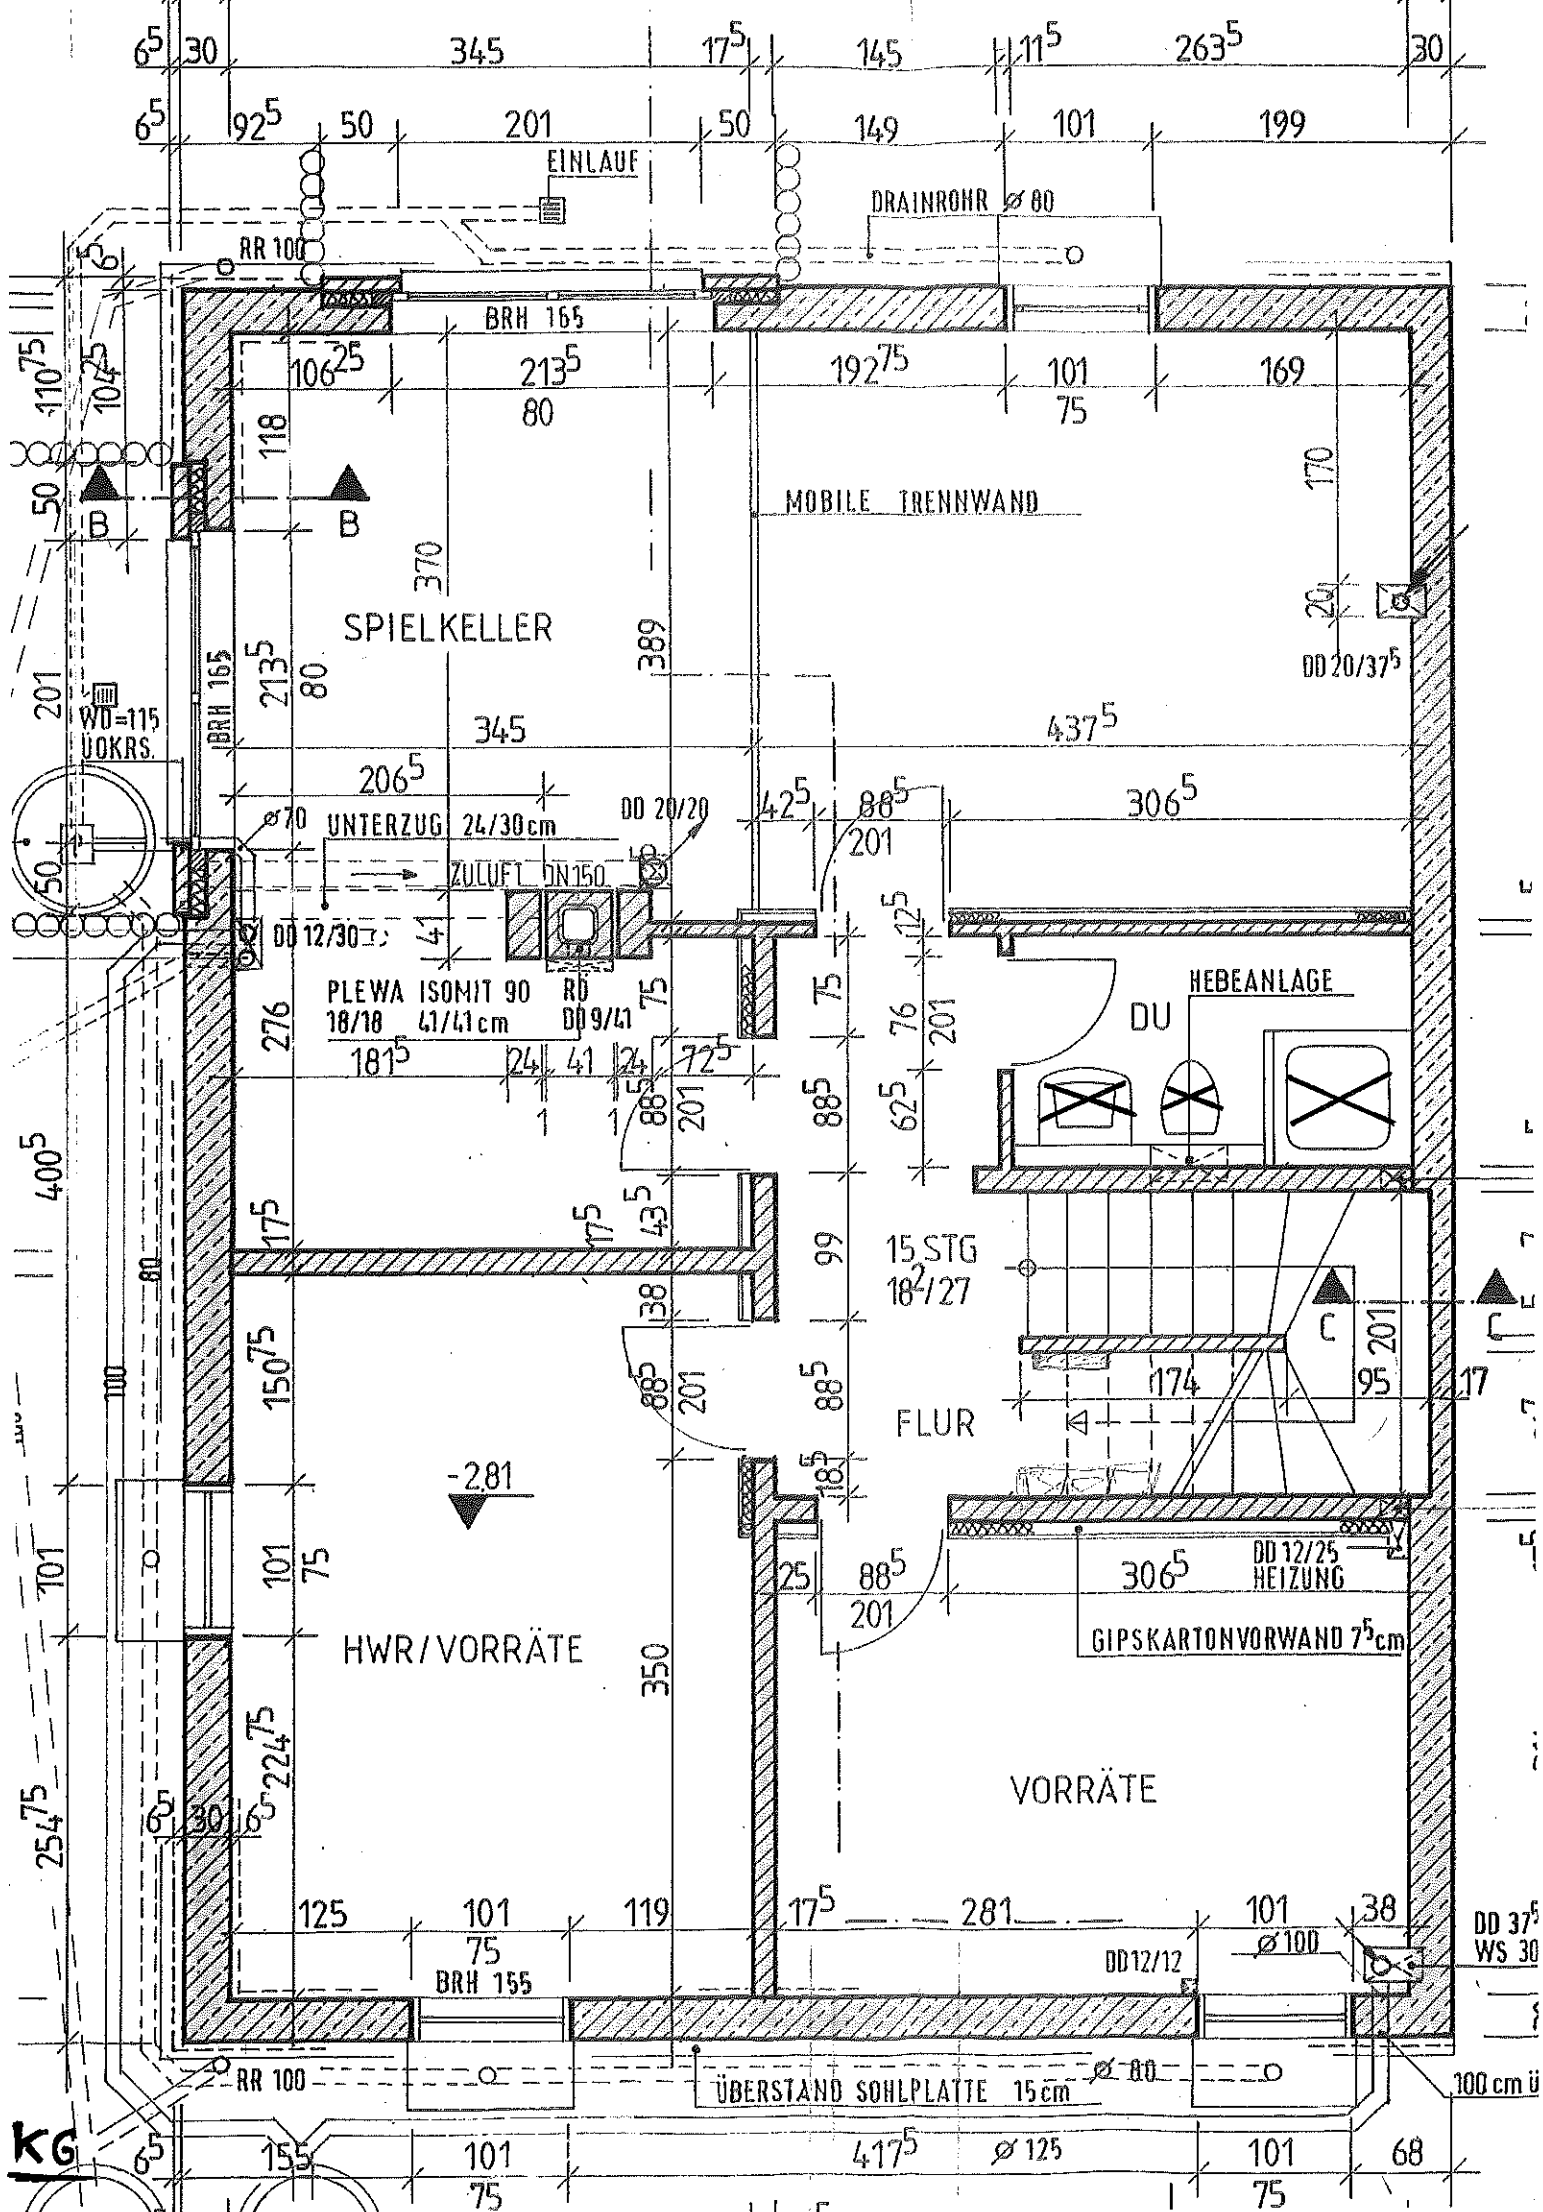

KG

65 30 345 175 145 115 2635 30
 65 925 50 201 50 149 101 199
 EINLAUF
 DRAINROHR \varnothing 80
 RR 100
 BRH 165
 10625 2135 19275 101 169
 118 80 370 389 170
 MOBILE TRENNWAND
 DD 20/375
 201 370
 SPIELKELLER
 2135 80 345 4375
 2065 201 3065
 UNTERZUG 24/30cm DD 20/20 425 885
 ZULUFT DN 150 201 75
 PLEWA ISOMIT 90 RD 75
 18/18 41/41cm DD 9/41 276 1815
 24 41 24 725
 885 201 885 625 76 201
 HEBEANLAGE
 DU
 15 STG 182/27
 FLUR 174 95 201 17
 -281
 HWR/VORRÄTE 350 885 885 201
 25 185 885 3065 DD 12/25 HEIZUNG
 GIPSKARTONVORWAND 75cm
 VORRÄTE
 125 101 119 175 281 101 38
 BRH 155 DD 12/12 \varnothing 100 DD 375 WS 30
 ÜBERSTAND SOHLPLATTE 15cm \varnothing 80 100 cm ü
 65 155 101 4175 \varnothing 125 101 68
 75 75