
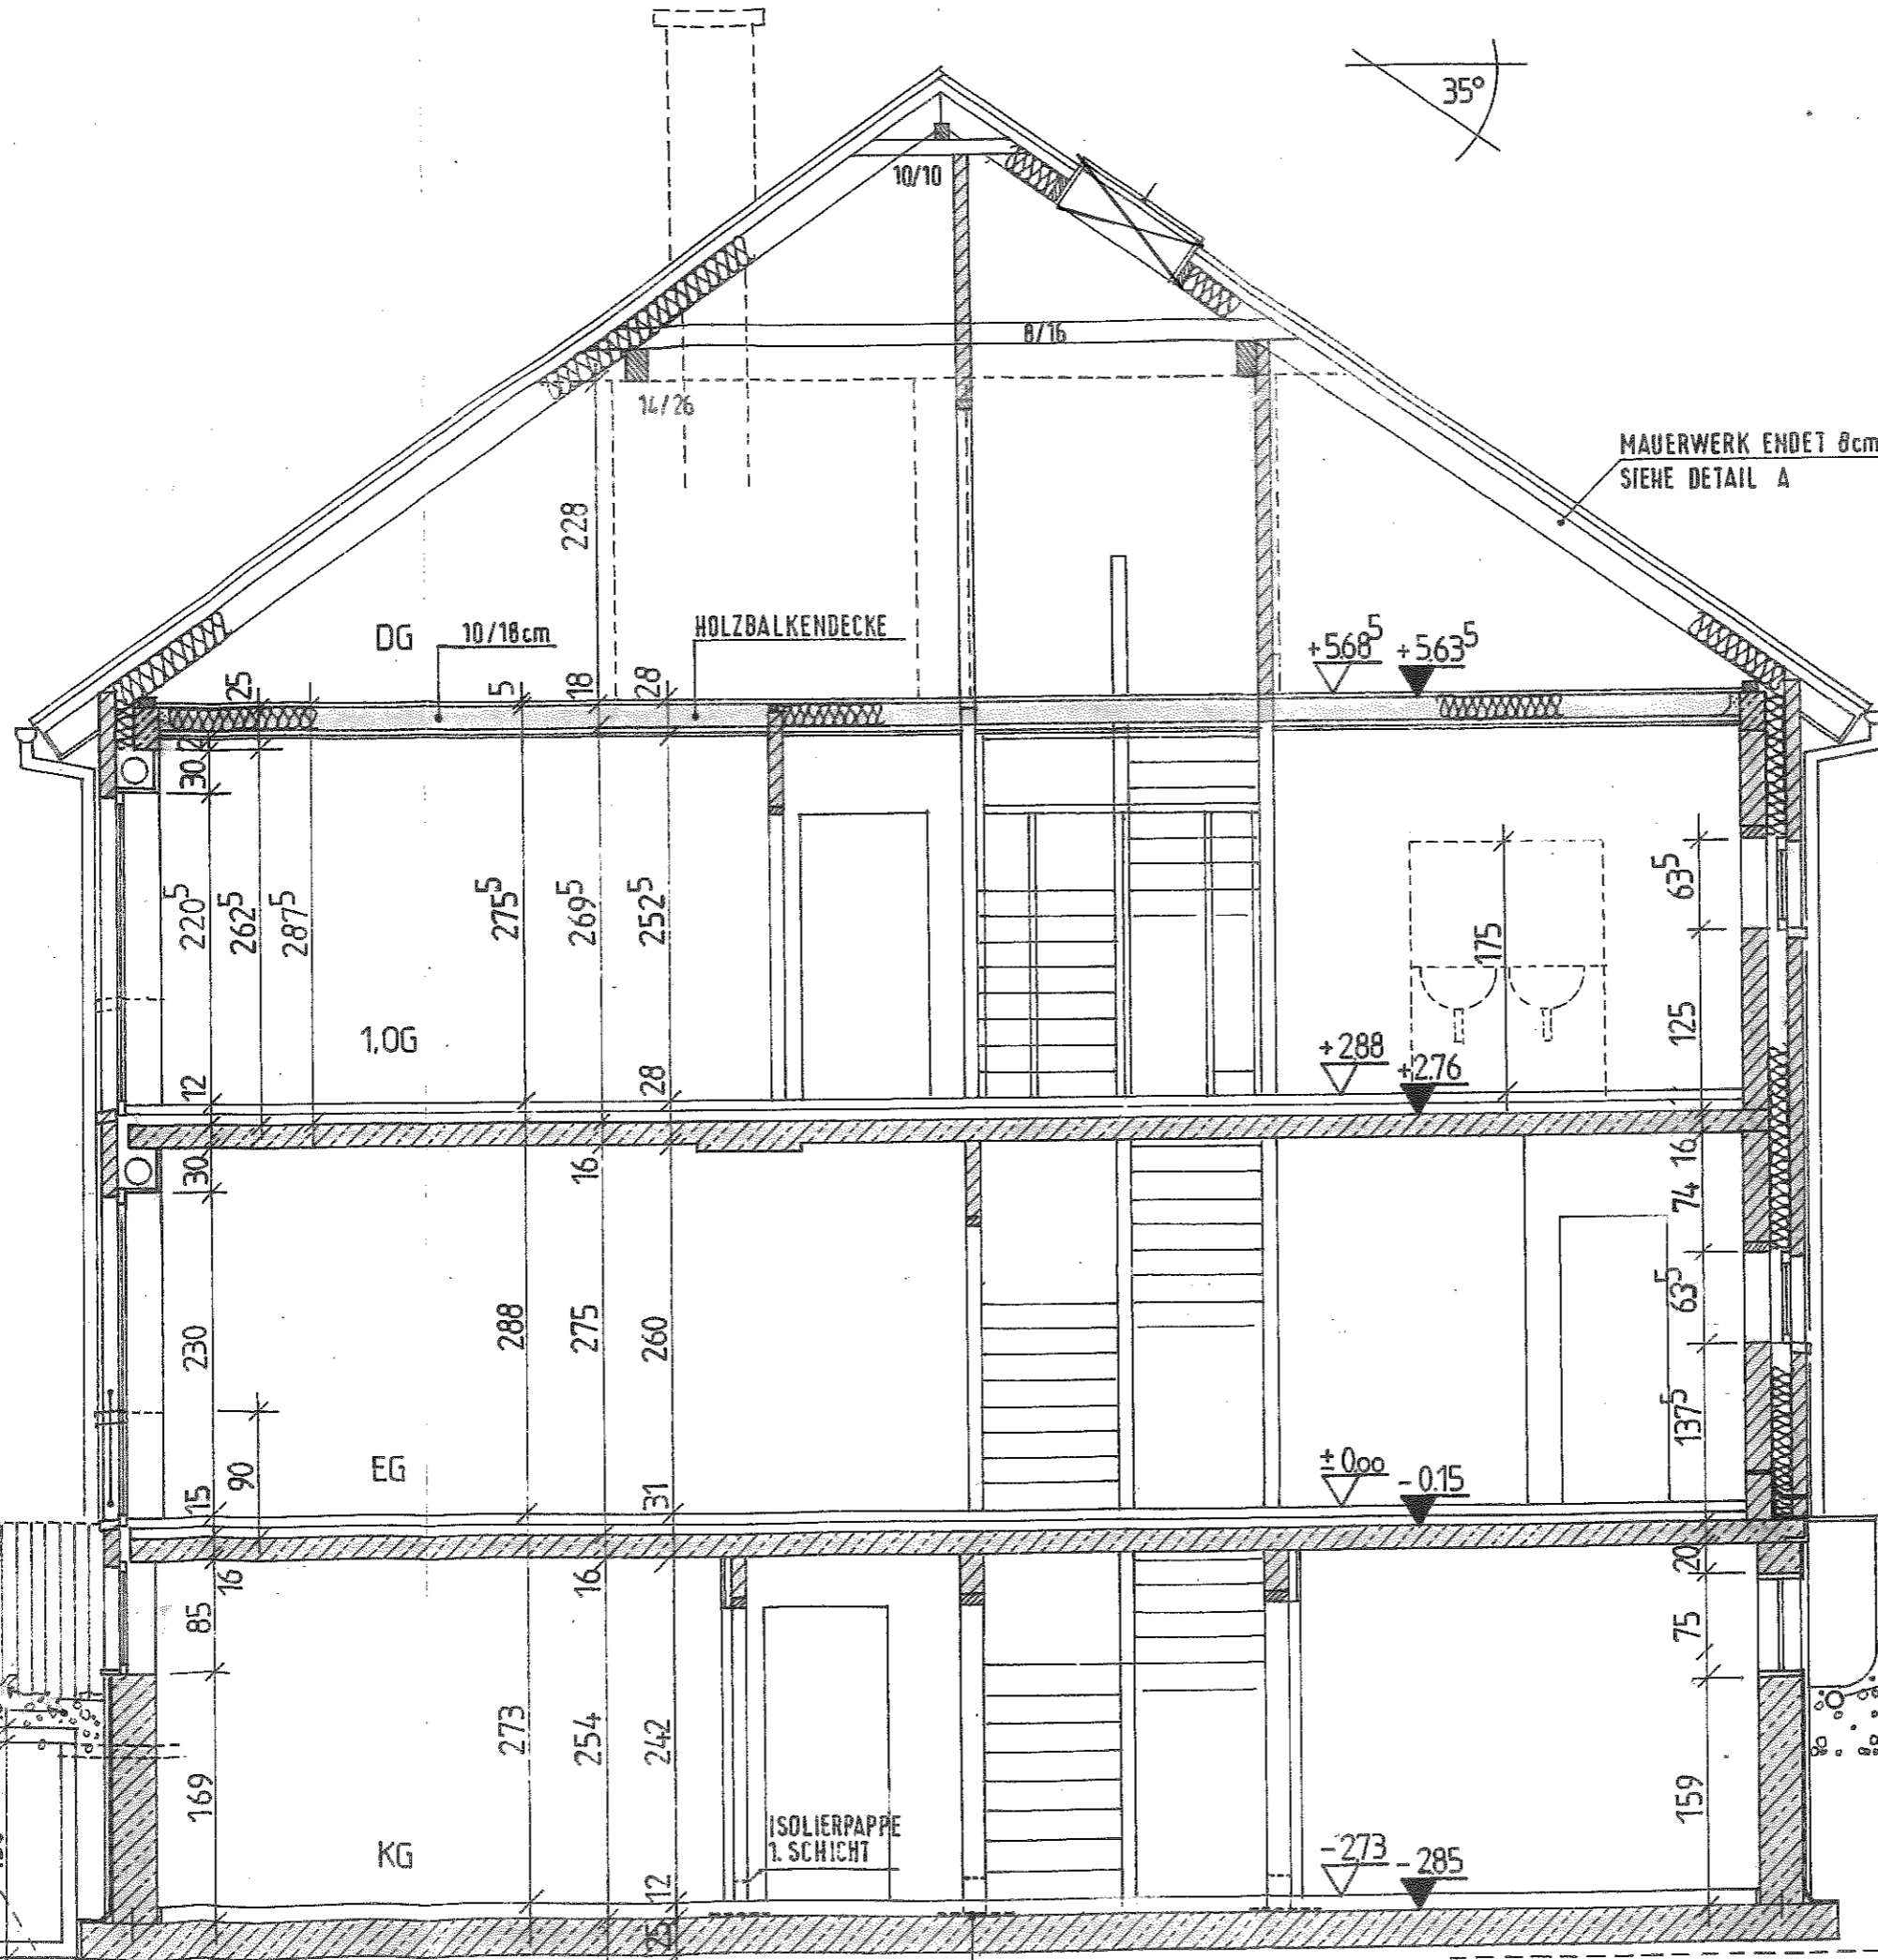
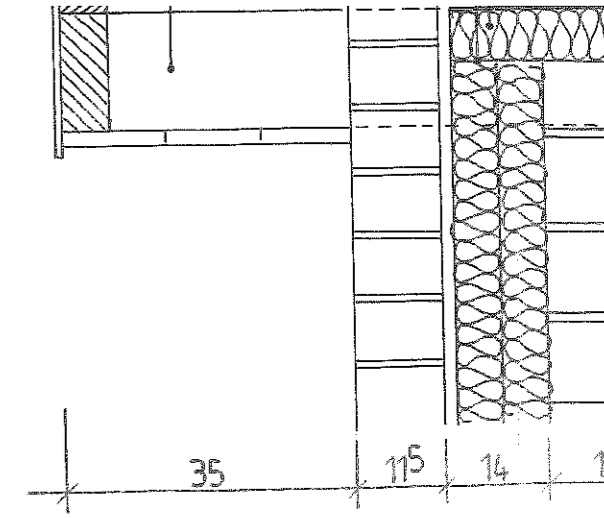



ORTGANG

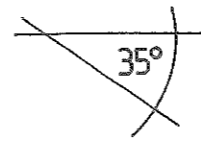

MAUERWERK ENDET 8cm unter OK. SPARREN
SIEHE DETAIL A

EDELSTAHLLEISEN $\varnothing 6$
50cm LÄNGER ALS
FENSTERBREITE MIT
ANGEBOGENEN HAKEN

EDELSTAHL-LUFTSCHICHT-
ANKER 4mm

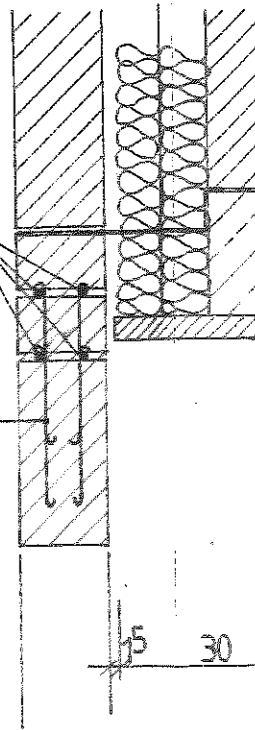

SCHLACKE

DRAINAGE Rohr
VERSICKERUNGSSCHICHT
SCHLACKE 50/50/100

-0.20 OK. BECKEL
DEM GRUN